




Städtebauliche Erneuerung
"Ortskern"
Voruntersuchung zur Antragstellung

01 ABGRENZUNGSPLAN

ABGRENZUNG

 Abgrenzung der Voruntersuchung
im Bereich 'Ortskern' ca. 10,6 ha

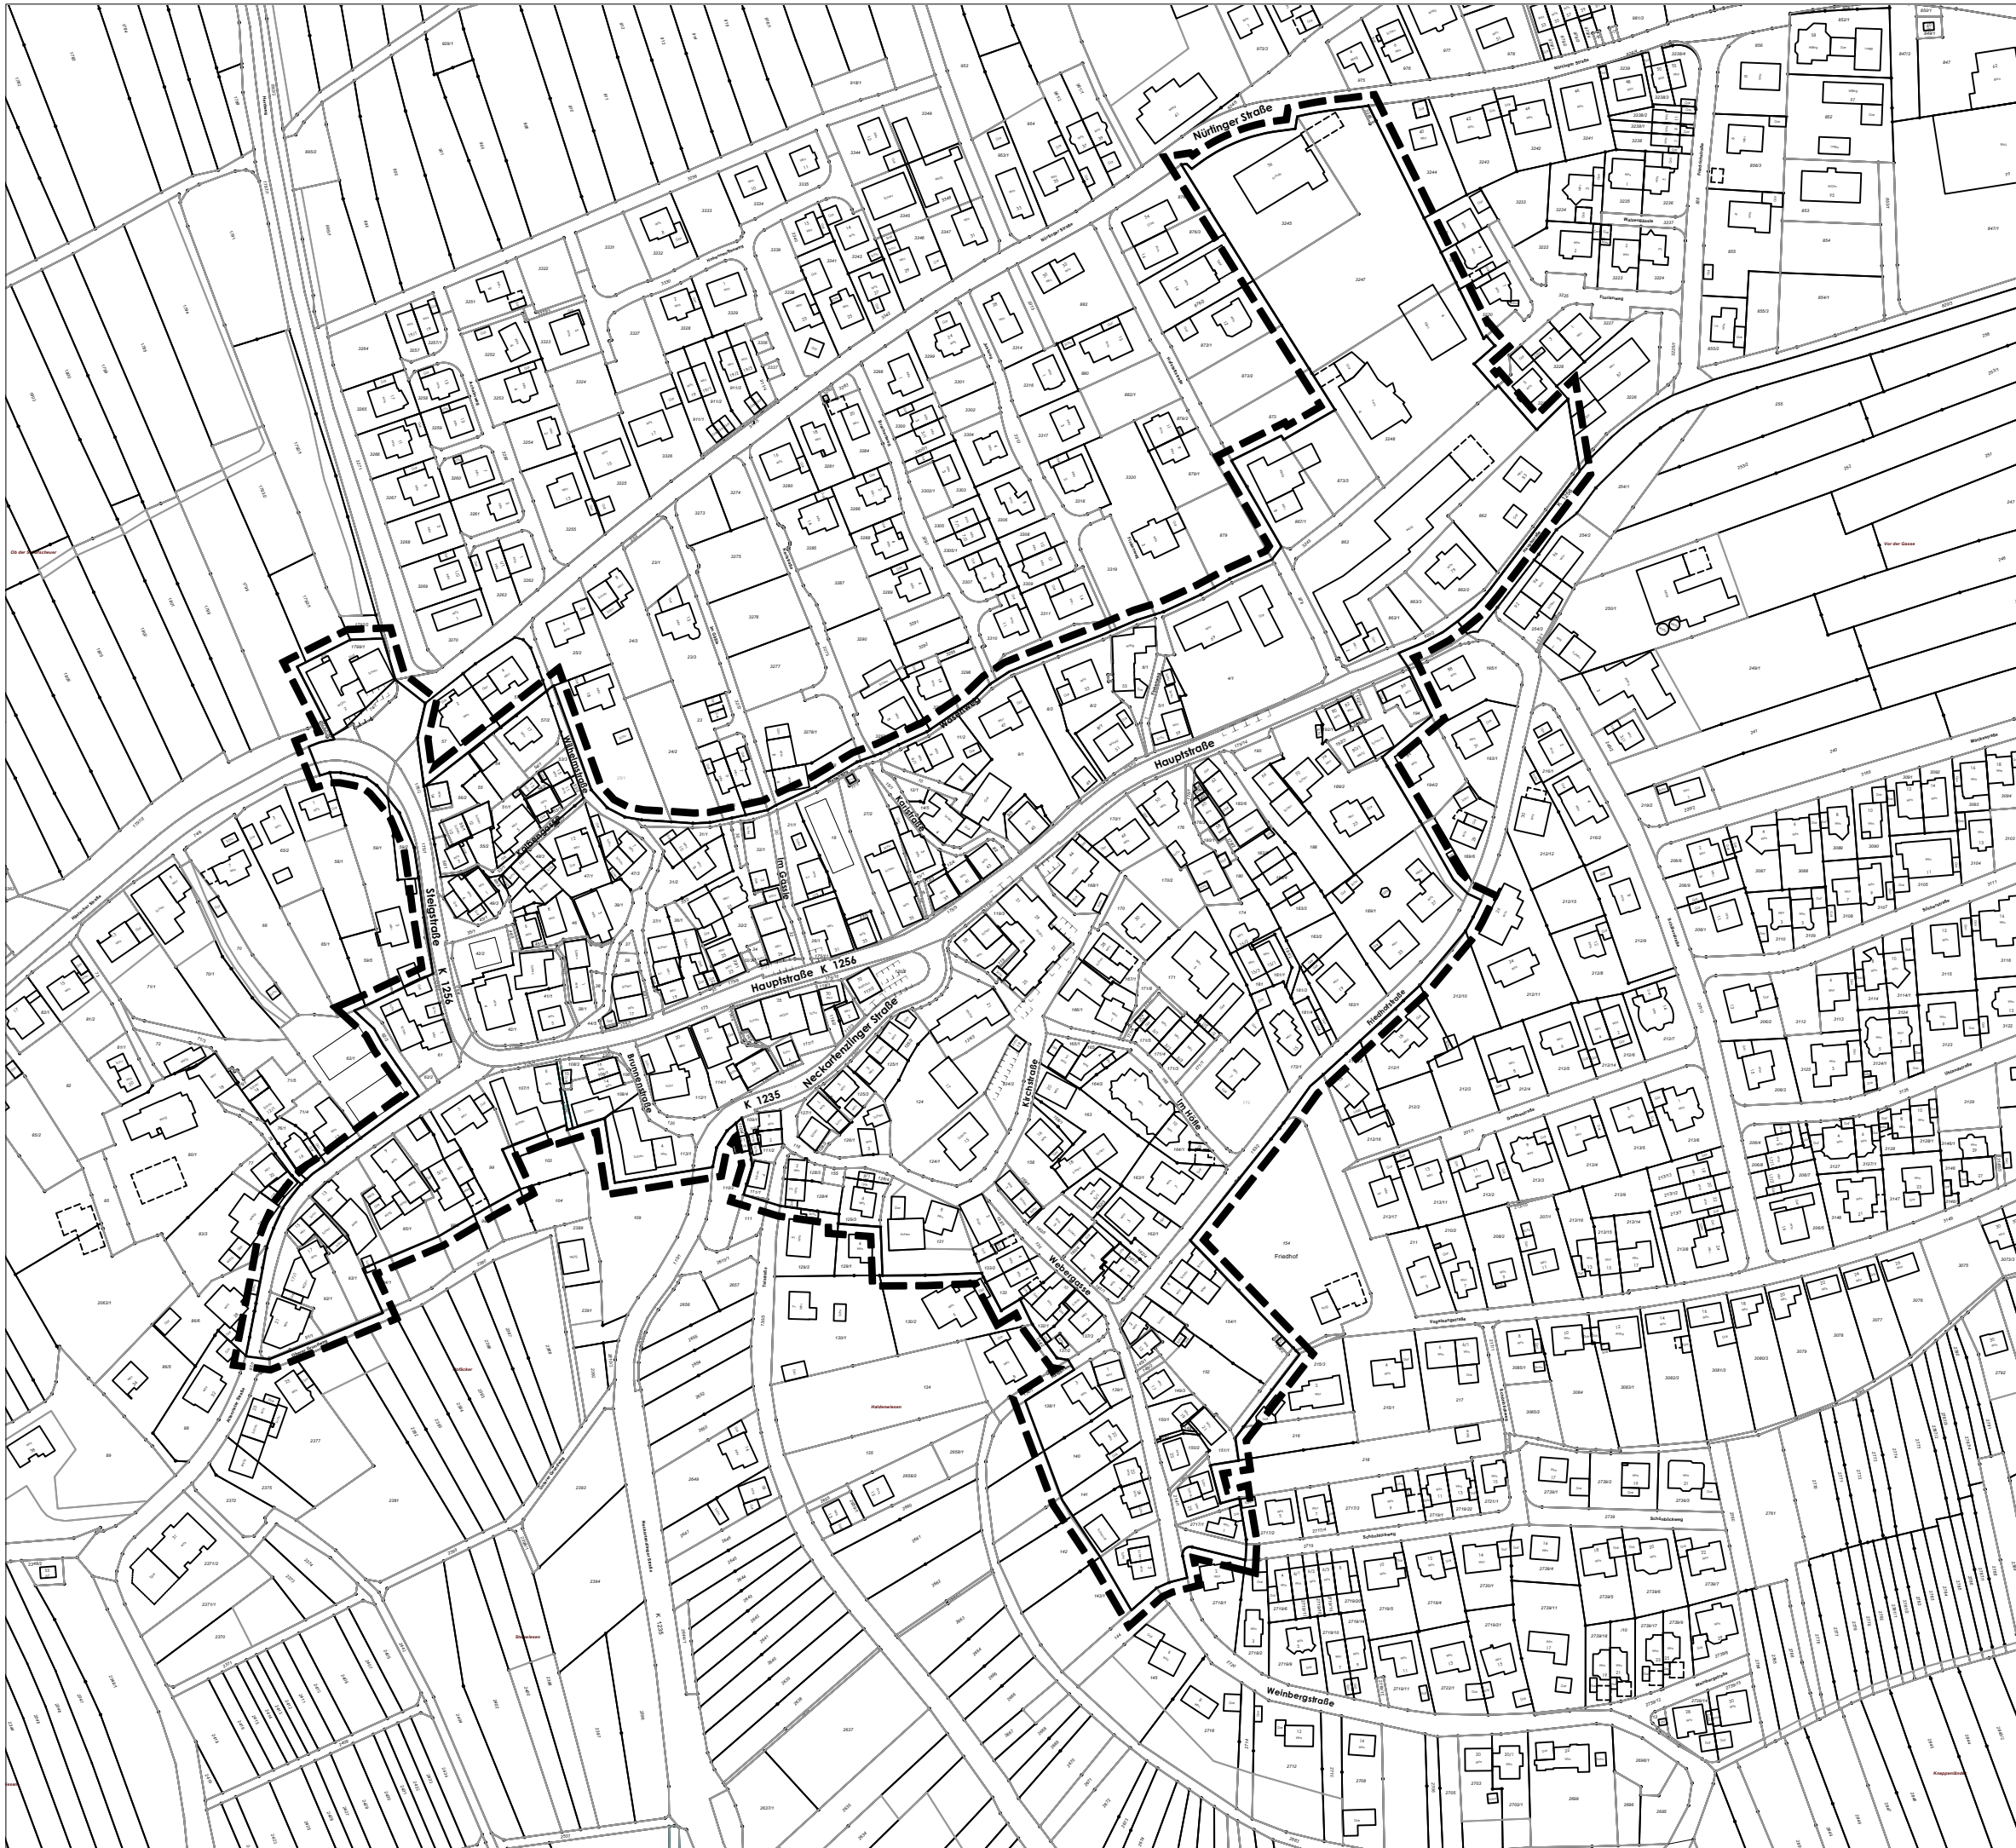

Stand 01.10.2023
M1:2500

ZOLL

ARCHITEKTEN
STADTPLANER

